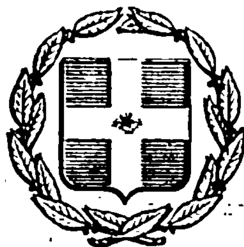


ΕΦΗΜΕΡΙΣ ΤΗΣ ΚΥΒΕΡΝΗΣΕΩΣ
ΤΗΣ ΕΛΛΗΝΙΚΗΣ ΔΗΜΟΚΡΑΤΙΑΣ

ΕΝ ΑΘΗΝΑΙΣ ΤΗ 20 ΙΟΥΛΙΟΥ 1977 | ΤΕΥΧΟΣ ΤΕΤΑΡΤΟΝ | ΑΡΙΘΜΟΣ ΦΥΛΛΟΥ 248

ΠΕΡΙΕΧΟΜΕΝΑ

ΑΠΑΛΛΟΤΡΙΩΣΕΙΣ

ΔΙΑΤΑΓΜΑΤΑ

(1)

Περὶ κηρύξεως δασικῶν ἐκτάσεων Νήσου Σκιάθου ὡς Αἰσθητικοῦ Δάσους.

Ο ΠΡΟΕΔΡΟΣ
ΤΗΣ ΕΛΛΗΝΙΚΗΣ ΔΗΜΟΚΡΑΤΙΑΣ

Ἔχοντες ὑπ' ὄψει:

1. Τὰς διατάξεις τοῦ ἄρθρου 78 τοῦ Ν.Δ. 86/69 «περὶ Δασικοῦ Κώδικος», ὡς ἀντικατεστάθησαν ὑπὸ τοῦ ἄρθρου 3 τοῦ Ν.Δ. 996/1971.
2. Τὴν ὑπ' ἀριθμ. 237/4.9.76 γνώμην τοῦ Τεχνικοῦ Συμβουλίου Δασῶν.
3. Τὴν ὑπ' ἀριθμ. 475/1977 γνωμοδότησιν τοῦ Συμβουλίου Ἐπικρατείας, προτάσει τοῦ Ὑπουργικοῦ Συμβουλίου, ἀποφασίζομεν:

Ἄρθρον 1.

Αἱ δασικαὶ ἀποφάσεις τῆς Νήσου Σκιάθου, ἀνερχόμεναι εἰς 3.000 ἐκτάρια περίπου καὶ καλυπτόμεναι κατὰ τὰ 2/3 ὑπὸ δάσους χαλεπίου καὶ κατὰ τὸ 1/3 ὑπὸ ἀειφύλλων πλατυφύλλων, ἐντὸς τῶν ὁποίων συμπεριλαμβάνεται καὶ τὸ περίφημον «Δάσος τῶν Κουκουναριῶν» ὡς ἔχουσαι ἰδιαιτέραν αἰσθητικὴν ὑγιεινὴν καὶ τουριστικὴν σημασίαν, ὡς καὶ τοιαύτην ἐπιβάλλουσαν τὴν προστασίαν τῆς χλωρίδος καὶ πανίδος καὶ τοῦ φυσικοῦ των κάλλους, κηρύσσονται ὡς Αἰσθητικὸν Δάσος».

Ἄρθρον 2.

Η ὁριογραμμὴ τοῦ Αἰσθητικοῦ δάσους εἶναι ἡ ἑξῆς:

Ἄρχεται ἀπὸ τὸ σημεῖον ἐκβολῆς τοῦ ρεύματος Κεχριᾶς (τοποθεσία Ἀρχδιᾶς) καὶ μὲ κατεύθυνσιν Ν.Δ. φθάνει εἰς τὸν ὅρμον Καταβόθρας, ὅπου καὶ κάμπτει Νοτίως μέχρι τῆς τοποθεσίας Ἀχειλᾶ Πηγάδι, ἀπομακρυνομένη ἔτσι τῆς θαλάσσης λόγῳ ὑπάρξεως ἰδιοκτήτων ἐκτάσεων. Ἐκεῖθεν στρέφουσα δεξιὰ φθάνει μέχρι τῆς παραλίας, συνεχίζουσα πρὸς Δ καὶ διερχομένη διὰ τῶν τοποθεσιῶν Λιγαριᾶς, Κακιὰ

Σκάλα, Ἅγιος Ἰωάννης Κρυφός, Μικρὸς Ἀσέληνος, Κεφάλα, φθάνει εἰς τοποθεσίαν Μεγάλος Ἀσέληνος ὅπου καὶ κάμπτεται Νοτίως δεξιὰ τῆς ὁδοῦ τῆς ἀγούσης ἐκ τοῦ Μεγάλου Ἀσέληνου εἰς τοποθεσίαν Στήλης) ἀκολουθοῦσα τὰ ὅρια ἀγρῶν καὶ ἐλαιώνων ἰδιοκτησίας Καντραράκια Κλ. Ἀντωνίτσα, Κανταράκια. Ἀνερχομένη πρὸς Β ἀκολουθεῖ τὰ ὅρια ἀγρῶν ἰδιοκτησίας Σανιδᾶ, Ἀγιώτη, Παρίση φθάνουσα εἰς τοποθεσίαν Τσούνη Πέτρου, ἀπὸ ὅπου στρέφουσα ἀριστερὰ καὶ διερχομένη διὰ τῶν τοποθεσιῶν Ἄγκιστρο, Σπυροκλάδι, Σβραχνοῦ, φθάνει εἰς τοποθεσίαν Κοροδέρι ὅπου καὶ κάμπτει Νοτίως ἐγγίζουσα τὰ ὅρια τῆς θαλάσσης. Ἐκεῖθεν διὰ τοῦ ὅρμου τῆς Ἁγίας Ἑλένης φθάνει εἰς Ἀκρωτήριον Τουρκόβιγλα διὰ νὰ συνεχίσῃ στρέφουσα Β.Δ. καὶ φθάνουσα εἰς τὴν περιοχὴν τοῦ περιφήμου δάσους τῆς Κουκουναριᾶς, τοῦ ὁποίου ὁριογραμμὴν ἀποτελοῦν : Βορείως ἡ Λίμνη Στροφυλιά, Δυτικῶς οἱ ἀγροὶ ἰδιοκτησίας Σταμέλου, Ἀντ. Φραγκούλη, κληρονόμου Ἀκρίβη, νοτίως ἡ ἀμμώδης παραλία καὶ ἀνατολικῶς ἡ ὁδὸς Σκιάθου - Κουκουναριῶν, τὸ ὁποῖον δάσος Κουκουναριᾶς περικλείεται ἐντὸς τῆς ὁριογραμμῆς τοῦ αἰσθητικοῦ δάσους.

Ἀπὸ ἐκεῖ ἡ ὁριογραμμὴ τοῦ δάσους κάμπτουσα πρὸς Ν.Δ. καὶ φθάνουσα μέχρι τῆς θαλάσσης διέρχεται διὰ τῶν τοποθεσιῶν Μάραθος καὶ Ἀμόνι, ὅπου καὶ στρέφει πρὸς Βορρᾶν (Δυτικῶς τῆς ὁδοῦ τῆς Παναγίας Εἰκονίστριας) ὁριζομένης ἐκ τῶν ὁρίων τῶν ἀγρῶν καὶ ἐλαιώνων ἰδιοκτησίας Καλογιάννη Σταμ. Ἰωάννου, Ἰ. Κούκια, Ν. Πασχάλη, Ἰ. Ἀντωνίτσα καὶ Κανταράκια (τοποθεσία Στῆλες). Ἐκεῖθεν κάμπτει Νοτίως καὶ διὰ τῶν ἰδιοκτησιῶν Παντελῆ Παρίσι (τοποθεσία Ζαφείρη Βρύση) Σταύρου Αἰβαλιώτη Κλ. Θάνου Ἀντ. Κανταράκια. Ἀντ. Μαστοράκη (τοποθεσία Γαζόραμα) φθάνει εἰς ὁδὸν Σκιάθου - Κουκουναριῶν διὰ νὰ ἐπαναστρέψῃ Β.Α. τοποθεσία Ἁγία Παρασκευή, καὶ διὰ τῶν ἰδιοκτησιῶν Φράγκου Λειβαδιᾶς, Μίχου Πιζάκου Πασχάλη, Μαλιμάνη, Ἀργυροπούλου Κανταράκια, Βεργίνη, Πιτσέλου (τοποθεσία Περιστέρι). Μαλικάλη, Ἀμυγδαλάκη, Κουμιώτη Κοψιδάκη (τοποθεσία Τράπεζας) Τσιμαλλιοβάκια, Ἀναγνώστη, φθάνει εἰς τὴν τοποθεσίαν Πλατανιά ὅπου καὶ κάμπεται Νοτίως ὁριζομένη ἐκ τῶν ἰδιοκτησιῶν Παπαδοπούλου Ἀλεξίου, Κυριακούλη, Πασχάλη, Κοψιδάκη, Κοφινᾶ, Κρυμιώτη (τοποθεσία Μακρὸ Κατάλυμμα) Καρβούνη, Πασχάλη, Κανταράκια, Ἀντωνίτσα, Βιολέττα, ὅπου ἡ ὁδὸς Σκιάθου - Κουκουναριῶν, ἡ ὁποία ἀποτελεῖ ὅριον τοῦ αἰσθητικοῦ δάσους εἰς μῆκος 600 μ. περίπου. Ἐκεῖθεν ἡ ὁριογραμμὴ στρέφει πρὸς Βορρᾶν καὶ διὰ τῶν ἰδιοκτησιῶν Γ. Χατζηδημητρίου (τοποθεσία Σκληθρί) Μ. Καρβούνη, Γ. Μπούρα, Σ. Κανταράκια, Μ. Σταμέλου, Ε. Σταμέλου, Η. Πασχάλη, Βλάχου, Γ. Πασχάλη, Η. Παρίση, Γ. Σταματᾶ, Νικοπούλου (ὅπου ἡ τοποθεσία Καστανοῦ) Ι. Παρίση, (τοποθεσία Ἄσπρα χώματα). Κανταράκια Πολυχάρη, Μιτζέλου, φθάνει εἰς τοποθεσίαν Πευκοράχη ὅπου ἡ ὁριογραμμὴ διὰ μέσου ἐλαιώνων καὶ ἀγρῶν ἰδιοκτησίας Ι. Νιοστασᾶ, Ἀρ. Τσιμαλισάκια, καὶ Βαλμᾶ καὶ συνεχίζουσα πρὸς Β. φθάνει εἰς τοποθεσίαν Ἅγιος Ἀντώνιος. Ἐκεῖθεν κάμπτουσα Νοτίως ὁριζομένη διὰ τῶν ὁρίων τῶν ἰδιοκτησιῶν, Ἀντ. Λάζου, Ι. Ξυλοπόδαρου, Βασ. Κανταράκια, Ι. Σουλτάνου, Ζαχ. Οἰκονόμου, φθάνει εἰς τὴν τοποθεσίαν Πλαγιᾶ, ὅπου ἀνέρχεται πρὸς Βορρᾶν ἀκολουθοῦσα τὰ ὅρια τῶν ἰδιοκτησιῶν Μιχ. Σταμέλου, Βασ. Ἀρμαλέντου, Χαρ. Κυπαρίσσου, Ι. Θάνου, Στ. Θάνου, Ι. Αἰβαλιώτου, Ν. Παρασκευοπούλου, Π. Βεργίνη (τοποθεσία Μισόκολο) Καρυοφύλλη (τοποθεσία Καταβόθρας) Μάρκου Παύλου, Τσιμαλιαράκια, Ἰ. Τουρναβίτη (τοποθεσία Ἀραδιᾶς) κληρονόμων Τζαλοβίκου (ἐκβολαὶ ρεύματος Κεχριᾶς) ὅπου καὶ περατοῦται ἡ ὁριογραμμὴ τοῦ συμπαγοῦς δάσους.

Ἐν συνεχείᾳ Β. καὶ Β.Δ. τοῦ συμπαγοῦς αὐτοῦ δάσους μὲ τὴν ἀνωτέρω ὁριογραμμὴν ἐκτείνεται δασικὴ ἔκτασις ἐξ ἀειφύλλων πλατυφύλλων καὶ μερικῶς δασοσκεπεῖς ἐκτάσεις, διακοπτόμενοι συνεχῶς ἐξ ἀγρῶν καὶ ἐλαιώνων τῶν ὁποίων ἡ ὁριογραμμὴ ἄρχεται ἐκ τοῦ ὅρμου Κεχριᾶς καὶ ἐκεῖθεν στρέφουσα Β.Δ. καὶ φθάνουσα μέχρι τῶν βράχων τῆς θαλάσσης συναντᾶ τὸ Ἀκρωτήριον Σόλωνος, στρέφει συνεχῶς Β.Δ. φθάνει εἰς Ἀκρωτήριον Κάστρο καὶ ἀκολουθοῦσα κατεύθυνσιν Ν.Δ. περνᾶ τὸ ρεῦμα Λεχοῦνι, ἀπὸ ὅπου στρέφει ἀριστερὰ καὶ διὰ τῶν ἰδιοκτησιῶν Ἀν. Λάζου, Π. Γεωργίου Κυπαρίσσου, Γ. Παρίσι, φθάνει εἰς τοποθεσίαν Κακόρευμα. Ἀπὸ ἐκεῖ στρέφουσα πρὸς Ν. διὰ τῶν ἰδιοκτησιῶν Χαραλάμπους καὶ Κλ. Ραγιᾶ φθάνει εἰς Ἱ. Μ. Εὐαγγελίστριας, ὁπόθεν συνεχίζουσα πρὸς Δ. διὰ τῶν ὁρίων τῶν ἰδιοκτησιῶν Κλ. Καρβούνη (τοποθεσία Κανάκη Γ. Τσιμελιαράκια (τοποθεσία Κρύο Πηγάδι), Βολιώτη φθάνει εἰς τοποθεσίαν Καμπιά.

Ἐκεῖθεν στρέφουσα πρὸς Β περνᾶ τὴν τοποθεσίαν φουρνάκι, τὰς ἰδιοκτησίας Καλογιάννη, Γ. Κυπαρίσσου, Γ. Λάζου, Ἐλ. Σουλτάνη, φθάνει εἰς τοποθεσίαν Στοιβατό.

Ἀπὸ τὸ Στοιβατὸ κάμπτει πρὸς Ν. μέχρι τὸ ρεῦμα Κεχριῶν ὅπου καὶ συναντᾶ τὴν ἀρχήν.

Εἰς τὸν ἐπὶ τῆς Γεωργίας Ὑπουργὸν ἀνατίθεμεν τὴν δημοσίευσιν καὶ ἐκτέλεσιν τοῦ παρόντος.

Ἡ παροῦσα δημοσιευθήτω διὰ τῆς Ἐφημερίδος τῆς Κυβερνήσεως.

Ἐν Ἀθήναις τῇ 13 Ἰουνίου 1977

Ο ΠΡΟΕΔΡΟΣ ΤΗΣ ΔΗΜΟΚΡΑΤΙΑΣ

ΚΩΝΣΤΑΝΤΙΝΟΣ Δ. ΤΣΑΤΣΟΣ

ΤΟ ΥΠΟΥΡΓΙΚΟΝ ΣΥΜΒΟΥΛΙΟΝ

Ο ΠΡΩΘΥΠΟΥΡΓΟΣ

ΚΩΝΣΤΑΝΤΙΝΟΣ ΚΑΡΑΜΑΝΛΗΣ

ΤΑ ΜΕΛΗ

ΠΑΝΑΓ. ΠΑΠΑΛΗΓΟΥΡΑΣ, ΓΕΩΡΓ. ΡΑΛΛΗΣ ΔΗΜΗΤΡ. ΜΠΗΤΣΙΟΣ, ΕΥΑΓΓ. ΑΒΕΡΩΦ - ΤΟΣΙΤΣΑΣ, ΚΩΝΣΤ. ΣΤΕΦΑΝΑΚΗΣ, ΠΠ. ΙΟΡΔΑΝΟΓΛΟΥ, ΕΥΑΓΓ. ΔΕΒΛΕΤΟΓΛΟΥ, ΙΩΑΝ. ΜΠΟΥΤΟΣ ΚΩΝΣΤ. ΚΟΝΟΦΑΓΟΣ, ΙΩΑΝ. ΒΑΡΒΙΤΣΙΩΤΗΣ, ΚΩΝΣΤ. ΛΑΣΚΑΡΗΣ, ΚΩΝΣΤ. ΣΤΕΦΑΝΟΠΟΥΛΟΣ, ΧΡ. ΣΤΡΑΤΟΣ, ΓΕΩΡΓ. ΣΤΑΜΑΤΗΣ.


ΔΑΣΟΠΟΝΙΚΟΣ ΧΑΡ
ΝΗΣΟΥ ΣΚΙΑΘΟ

ΥΠΟΜΝΗΜΑ


αὐτοκινητόδρομος
ἡμιονικὴ ὁδός
ρεύματα
δάσος χ πεύκης
" ἀειφ. πλατυφύλλων
Βραχοι
ἀμμώδεις παραλιαι
μερικῶς δασοσκ ἐκτάσεις
καλλιέργειαι
ὅριον αἰσθητικοῦ δάσους
ὅριον δάσους κουκουναριᾶς

Β

Όρμος Κεχριές
Όρμος Καταβόθρας
Όρμος Ξτελια
Όρμος Ελιᾶς
Λιμὴν Ξέρξη
Όρμος Άγ. Ἑλένης
Όρμος Κουκουναριᾶς
Όρμος Κολιός

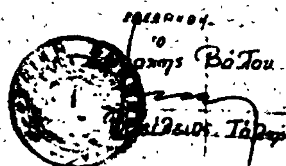

Βόλος Αὐγο
Ὁ Συντάξας

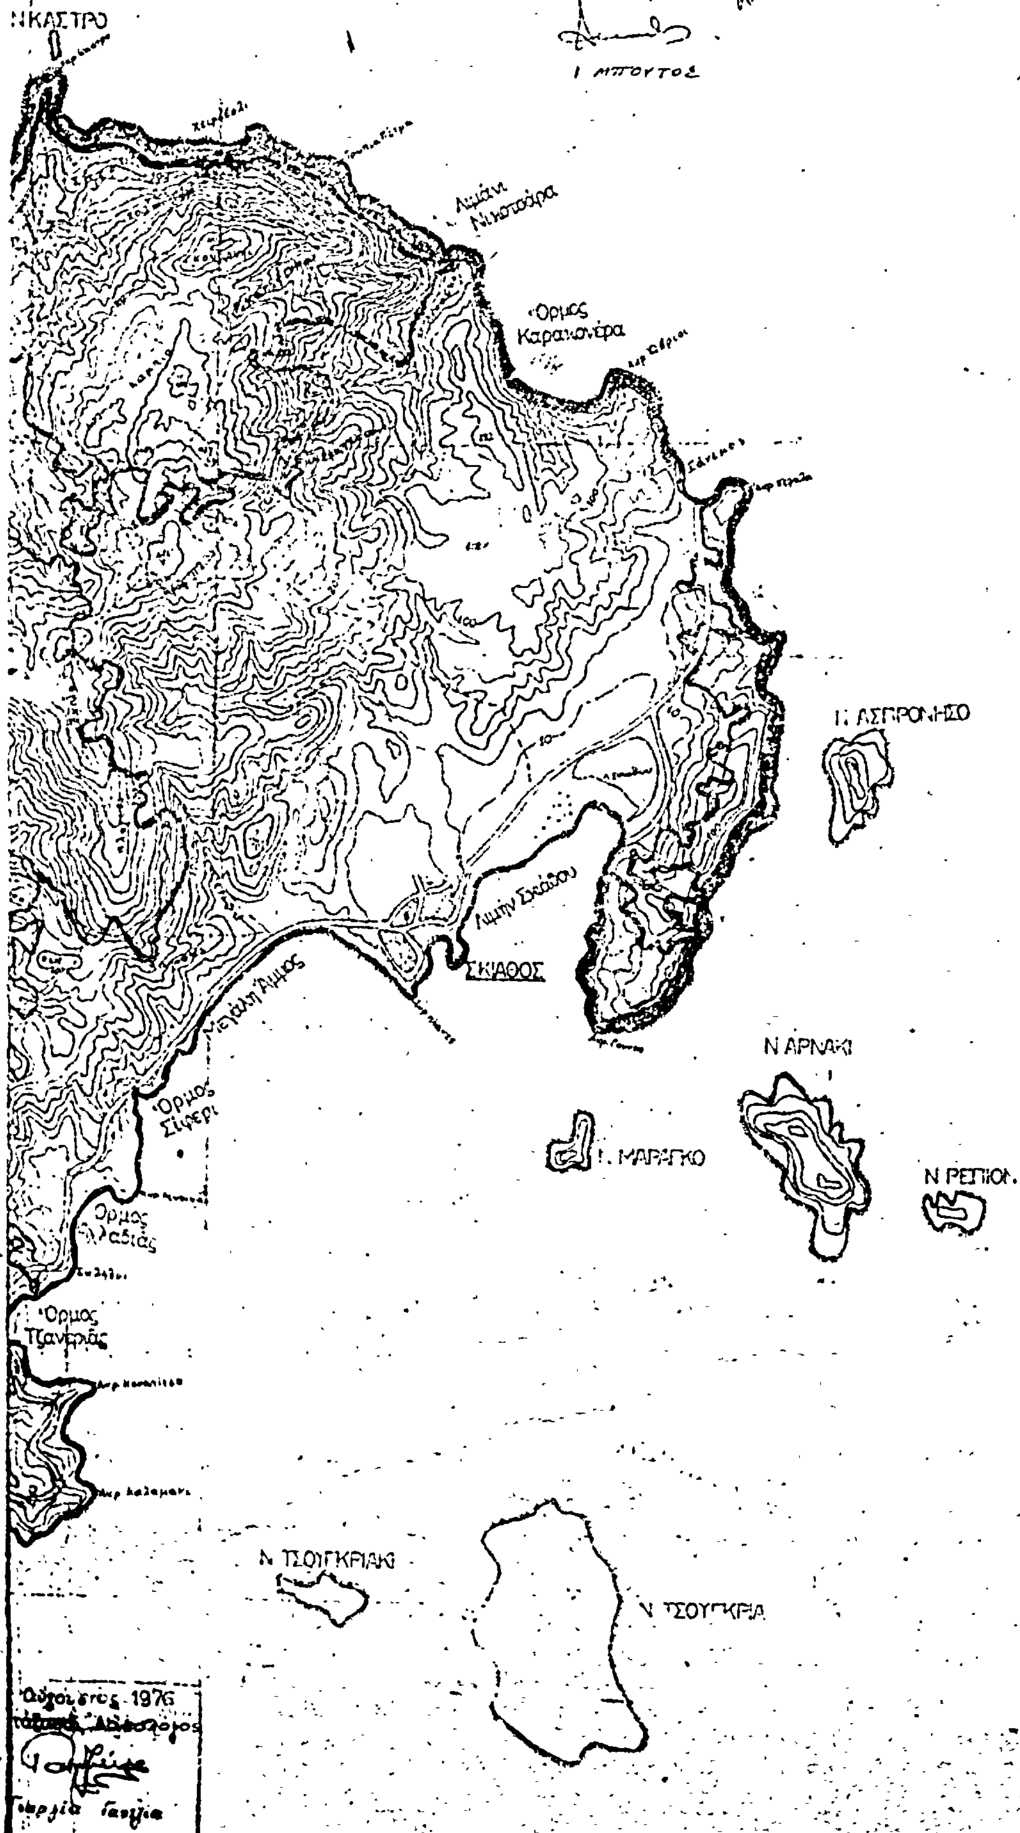

ΧΑΡΤΗΣ
ΘΟΥ
ΚΛΙΜΑΞ 1:20000
Ισοϋψείς ανά 20μ
ΚΑΣΤΡΟ
Λιμάνι Νικοτσάρα
Όρμος Καρακονέρα
Ν. ΑΣΠΡΟΝΗΣΟ
Λιμήν Σκιάθου
ΣΚΙΑΘΟΣ
Μεγάλη Άμμος
Όρμος Σίφερι
Ν. ΑΡΝΑΚΙ
Ν. ΜΑΡΑΓΚΟ
Ν. ΡΕΠΙΟΝ
Όρμος Λαλαριάς
Όρμος Τζανεριάς
Ν. ΤΣΟΥΓΚΡΙΑΚΙ
Ν. ΤΣΟΥΓΚΡΙΑ
Αύγουστος 1976
Γεωργία Γαυγία
Ι. ΜΠΟΥΤΟΣ

ΑΝΑΚΟΙΝΩΣΕΙΣ

Ἀριθ. 0.1.1/Φ 218.44 (2)

Περὶ καταθέσεως ὑπὸ τῆς ΔΕΗ ἀποζημιώσεως δι' ἀναγκαστικὴν ἀπαλλοτρίωσιν ἐκτάσεως εἰς τὸν Νομὸν Εὐβοίας.

ΔΗΜΟΣΙΑ ΕΠΙΧΕΙΡΗΣΙΣ ΗΛΕΚΤΡΙΣΜΟΥ

Ἡ Δημοσία Ἐπιχείρησις Ἠλεκτρισμοῦ (ΔΕΗ) ἑδρεύουσα ἐν Ἀθήναις (ὁδὸς Χαλκοκονδύλη 30) γνωστοποιεῖ πρὸς ἅπαντας τοὺς ἐνδιαφερομένους καὶ δὴ τοὺς κεκτημένους ἢ ἀξιοῦντας δικαιώματα κυριότητος ἢ ἄλλα ἐμπράγματα τοιαῦτα ἐπὶ τῆς κατωτέρω ἀναφερομένης ἐκτάσεως, ὅτι πρὸς συντέλεσιν τῆς δυνάμει τῆς ὑπ' ἀριθμ. 7768/5.6.76 (ΦΕΚ 189/28.6.76 τ.Δ') ἀποφάσεως Νομάρχου Εὐβοίας κηρυχθείσης ἀναγκαστικῆς ἀπαλλοτριώσεως ἐπὶ ἐκτάσεως κειμένης ἐντὸς τῆς περιοχῆς τοῦ Νομοῦ Εὐβοίας, κατέθεσεν αὕτη εἰς τὸ Ταμεῖον Παρακαταθηκῶν καὶ Δανείων τὴν σχετικὴν ἀποζημίωσιν ὡς αὕτη καθωρίσθη διὰ τῆς ὑπ' ἀριθμ. 48/77 ἀποφάσεως τοῦ Μονομελοῦς Πρωτοδικείου Χαλκίδος, ἐκδοθέντος τοῦ ὑπ' ἀριθμ. Β 458422/9.6.77 γραμματίου συστάσεως παρακαταθήκης, ἔχοντος ἐπὶ λέξει οὕτω :

ΤΑΜΕΙΟΝ ΠΑΡΑΚΑΤΑΘΗΚΩΝ ΚΑΙ ΔΑΝΕΙΩΝ

ΚΕΝΤΡΙΚΗ ΥΠΗΡΕΣΙΑ ΕΝ ΑΘΗΝΑΙΣ

Β Νο 458422

ΓΡΑΜΜΑΤΙΟΝ ΣΥΣΤΑΣΕΩΣ ΠΑΡΑΚΑΤΑΘΗΚΗΣ
Ποσοῦ Δραχμῶν 445.015

Ἡ Δημοσία Ἐπιχείρησις Ἠλεκτρισμοῦ κατέθεσεν εἰς τὸ Ταμεῖον Παρακαταθηκῶν καὶ Δανείων δραχμὰς τετρακοσίας τεσσαράκοντα πέντε χιλιάδας δέκα πέντε διὰ τὴν κατωτέρω αἰτίαν :

Δι' ἀποζημίωσιν ἀπαλλοτριωθείσης ἐκτάσεως εἰς τὴν κτηματικὴν περιοχὴν τοῦ Νομοῦ Εὐβοίας δυνάμει τῆς ὑπ' ἀριθμ. 7768/5.6.76 (ΦΕΚ Δ' 189/28.6.76) ἀποφάσεως Νομάρχου Εὐβοίας διὰ τὴν ἐγκατάστασιν Υ/Σ 150/15 KV Αἰδηψοῦ, καθορισθεῖσαν διὰ τῆς ὑπ' ἀριθμ. 48/77 ἀποφάσεως τοῦ Μονομελοῦς Πρωτοδικείου Χαλκίδος καὶ ἀποδοτέαν εἰς τοὺς ἀναγνωρισθησομένους δικαιούχους.

Σχετικὸν κτηματολογικὸν διάγραμμα : 12-913/76

Ἐν Ἀθήναις τῇ 9 Ἰουνίου 1977

Ὁ Ταμίας — Ὁ Πρ/νος τοῦ Τμήματος — Ὁ Διευθυντὴς
Γ. ΑΔΑΜΑΝΟΣ — Δ. ΒΑΣΙΛΟΠΟΥΛΟΣ — Χ. ΜΑΣΤΕΛΟΣ

Ἀριθ. 0.1.1/Φ 217.84 (3)

Περὶ καταθέσεως ὑπὸ τῆς ΔΕΗ συμπληρωματικῆς ἀποζημιώσεως δι' ἀναγκαστικὴν ἀπαλλοτρίωσιν ἐκτάσεως εἰς τὸν Νομὸν Κοζάνης

ΔΗΜΟΣΙΑ ΕΠΙΧΕΙΡΗΣΙΣ ΗΛΕΚΤΡΙΣΜΟΥ

Ἡ Δημοσία Ἐπιχείρησις Ἠλεκτρισμοῦ (ΔΕΗ) ἑδρεύουσα ἐν Ἀθήναις (ὁδὸς Χαλκοκονδύλη 30) γνωστοποιεῖ πρὸς ἅπαντας τοὺς ἐνδιαφερομένους καὶ δὴ τοὺς κεκτημένους ἢ ἀξιοῦντας δικαιώματα κυριότητος ἢ ἄλλα ἐμπράγματα τοιαῦτα ἐπὶ τῆς κατωτέρω ἀναφερομένης ἐκτάσεως, ὅτι πρὸς συντέλεσιν τῆς δυνάμει τῆς ὑπ' ἀριθμ. Β 9148/4919/75 (ΦΕΚ Δ' 235/75) κοινῆς ὑπουργικῆς ἀποφάσεως κηρυχθείσης ἀναγκαστικῆς ἀπαλλοτριώσεως ἐπὶ ἐκτάσεως κειμένης ἐντὸς τῆς περιοχῆς τοῦ Νομοῦ Κοζάνης, κατέθεσεν αὕτη εἰς τὸ Ταμεῖον Παρακαταθηκῶν καὶ Δανείων συμπληρωματικὴν ἀποζημίωσιν, ὡς αὕτη καθωρίσθη διὰ τῆς ὑπ' ἀριθμ. 460/76 ἀποφάσεως τοῦ Ἐφετείου Λαρίσης, ἐκδοθέντος τοῦ ὑπ' ἀριθμ. Β 458421/9.6.77 γραμματίου συστάσεως παρακαταθήκης, ἔχοντος ἐπὶ λέξει οὕτω :

ΤΑΜΕΙΟΝ ΠΑΡΑΚΑΤΑΘΗΚΩΝ ΚΑΙ ΔΑΝΕΙΩΝ

ΚΕΝΤΡΙΚΗ ΥΠΗΡΕΣΙΑ ΕΝ ΑΘΗΝΑΙΣ

Β Νο 458421

ΓΡΑΜΜΑΤΙΟΝ ΣΥΣΤΑΣΕΩΣ ΠΑΡΑΚΑΤΑΘΗΚΗΣ
Ποσοῦ Δραχμῶν 17.116.652

Ἡ Δημοσία Ἐπιχείρησις Ἠλεκτρισμοῦ κατέθεσεν εἰς τὸ Ταμεῖον Παρακαταθηκῶν καὶ Δανείων δραχμὰς Δέκα ἑπτὰ ἑκατομμύρια ἑκατὸν δέκα ἓξ χιλιάδας ἑξακοσίας πεντήκοντα δύο διὰ τὴν κατωτέρω αἰτίαν :

Διὰ συμπληρωματικὴν ἀποζημίωσιν ἀπαλλοτριωθείσης ἐκτάσεως εἰς περιοχὴν Νομοῦ Κοζάνης διὰ τὴν διάνοιξιν τάφρου Νοτίου πεδίου τοῦ Αιγνιτωρυχείου Πτολεμαΐδος, (ἀπαλλοτρίωσις ΚΘ 2 Β' παραλλαγή), δυνάμει τῆς ὑπ' ἀριθ. Β 9148/4919/75 (ΦΕΚ Δ' 235/75) κοινῆς ὑπουργικῆς ἀποφάσεως πρὸς κάλυψιν τῆς διαφορᾶς μεταξὺ προσωρινῆς τιμῆς μονάδος καθορισθείσης διὰ τῆς ὑπ' ἀριθμ. 41/76 ἀποφάσεως τοῦ Μονομελοῦς Πρωτοδικείου Κοζάνης καὶ τῆς ὁριστικῶς καθορισθείσης τοιαύτης διὰ τῆς ὑπ' ἀριθμ. 460/76 ἀποφάσεως Ἐφετείου Λαρίσης καὶ ἀποδοτέαν εἰς τοὺς κατὰ νόμον δικαιούχους.

Σχετ. κτηματολογικὸς πίναξ : ὁ ἀπὸ 7.12.75
Σχετικὸν γραμμάτιον : 423328/76

Ἐν Ἀθήναις τῇ 9 Ἰουνίου 1977

Ὁ Ταμίας — Ὁ Πρ/νος τοῦ Τμήματος — Ὁ Διευθυντὴς
Γ. ΑΔΑΜΑΝΟΣ — Δ. ΒΑΣΙΛΟΠΟΥΛΟΣ — Χ. ΜΑΣΤΕΛΟΣ

Ἀριθ. 0.1.1/Φ 218.84 (4)

Περὶ καταθέσεως ὑπὸ τῆς ΔΕΗ ἀποζημιώσεως δι' ἀναγκαστικὴν ἀπαλλοτρίωσιν ἐκτάσεως καὶ συσταθεῖσαν δουλείαν εἰς τὸν Νομὸν Ρεθύμνης.

ΔΗΜΟΣΙΑ ΕΠΙΧΕΙΡΗΣΙΣ ΗΛΕΚΤΡΙΣΜΟΥ

Ἡ Δημοσία Ἐπιχείρησις Ἠλεκτρισμοῦ (ΔΕΗ) ἑδρεύουσα ἐν Ἀθήναις (ὁδὸς Χαλκοκονδύλη 30) γνωστοποιεῖ πρὸς ἅπαντας τοὺς ἐνδιαφερομένους καὶ δὴ τοὺς κεκτημένους ἢ ἀξιοῦντας δικαιώματα κυριότητος ἢ ἄλλα ἐμπράγματα τοιαῦτα ἐπὶ τῆς κατωτέρω ἀναφερομένης ἐκτάσεως, ὅτι πρὸς συντέλεσιν τῆς δυνάμει τῆς ὑπ' ἀριθμ. 73961/29.7.76 (ΦΕΚ Δ' 290/76) ἀποφάσεως Νομάρχου Ρεθύμνης, κηρυχθείσης ἀναγκαστικῆς ἀπαλλοτριώσεως καὶ συσταθείσης δουλείας ἐπὶ ἐκτάσεως κειμένης ἐντὸς τῆς περιοχῆς τοῦ Νομοῦ Ρεθύμνης, κατέθεσεν αὕτη εἰς τὸ Ταμεῖον Παρακαταθηκῶν καὶ Δανείων τὴν σχετικὴν ἀποζημίωσιν, ὡς αὕτη καθωρίσθη διὰ τῆς ὑπ' ἀριθμ. 17/77 ἀποφάσεως τοῦ Μονομελοῦς Πρωτοδικείου Ρεθύμνου, ἐκδοθέντος τοῦ ὑπ' ἀριθμ. Β 458608/10.6.77 γραμματίου συστάσεως παρακαταθήκης, ἔχοντος ἐπὶ λέξει οὕτω :

ΤΑΜΕΙΟΝ ΠΑΡΑΚΑΤΑΘΗΚΩΝ ΚΑΙ ΔΑΝΕΙΩΝ

ΚΕΝΤΡΙΚΗ ΥΠΗΡΕΣΙΑ ΕΝ ΑΘΗΝΑΙΣ

Β Νο 458608

ΓΡΑΜΜΑΤΙΟΝ ΣΥΣΤΑΣΕΩΣ ΠΑΡΑΚΑΤΑΘΗΚΗΣ
Ποσοῦ Δραχμῶν 77.941

Ἡ Δημοσία Ἐπιχείρησις Ἠλεκτρισμοῦ κατέθεσεν εἰς τὸ Ταμεῖον Παρακαταθηκῶν καὶ Δανείων δραχμὰς Ἑβδομήκοντα ἑπτὰ χιλιάδας ἐννεακοσίας τεσσαράκοντα μίαν διὰ τὴν κατωτέρω αἰτίαν :

Δι' ἀποζημίωσιν ἀπαλλοτριωθείσης ἐκτάσεως εἰς τὴν κτηματικὴν περιοχὴν τοῦ Νομοῦ Ρεθύμνης, δυνάμει τῆς ὑπ' ἀριθμ. 73961/29.7.76) (ΦΕΚ. Δ' 290/76) ἀποφάσεως τοῦ Νομάρχου Ρεθύμνης, διὰ τὴν ἐπέκτασιν τοῦ Υ/Σ 150 KV/Μ.Τ. Ρεθύμνης, ὡς καὶ ἐγκατάστασιν Γ.Μ. 150 KV ἀναχωρουσῶν ἐκ τοῦ ἄνω ὑποσταθμοῦ, καθορισθεῖσαν διὰ τῆς ὑπ' ἀριθμ. 17/77 ἀποφάσεως τοῦ Μονομελοῦς Πρωτοδι-

κείου Ρεθύμνου καὶ ἀποδοτέαν εἰς τοὺς ἀναγνωρισθησομένους δικαιούχους.

Σχετικὸν κτηματολογικὸν διάγραμμα : 36262/72 (5η ἀναθ. 3.1.76).

Ἐν Ἀθήναις τῇ 10 Ἰουνίου 1977

Ὁ Ταμίας Ὁ Πρ/νος τοῦ Ταμείου Ὁ Δ/ντὴς
Γ. ΑΛΑΜΑΝΟΣ Δ. ΒΑΣΙΛΟΠΟΥΛΟΣ Χ. ΜΑΣΤΕΛΟΣ

Ἀριθ. 0.1.1/Φ 217.84. (5)

Περὶ καταθέσεως ὑπὸ τῆς ΔΕΗ ἀποζημιώσεως δι' ἀναγκαστικὴν ἀπαλλοτρίωσιν ἐκτάσεως εἰς τὸν Νομὸν Κοζάνης

ΔΗΜΟΣΙΑ ΕΠΙΧΕΙΡΗΣΙΣ ΗΛΕΚΤΡΙΣΜΟΥ

Ἡ Δημοσία Ἐπιχείρησις Ἠλεκτρισμοῦ (ΔΕΗ) ἑδρεύουσα ἐν Ἀθήναις (ὁδὸς Χαλκοκονδύλη 30) γνωστοποιεῖ πρὸς ἅπαντας τοὺς ἐνδιαφερομένους καὶ δὴ τοὺς κεκτημένους ἢ ἀξιοῦντας δικαιώματα κυριότητος ἢ ἄλλα ἐμπράγματα τοιαῦτα ἐπὶ τῆς κατωτέρω ἀναφερομένης ἐκτάσεως, ὅτι πρὸς συντέλεσιν τῆς δυνάμει τῆς ὑπ' ἀριθμ. Β 3226/7478/8.12.75 (ΦΕΚ Δ' 8/76) κοινῆς ὑπουργικῆς ἀποφάσεως κηρυχθείσης ἀναγκαστικῆς ἀπαλλοτριώσεως ἐπὶ ἐκτάσεως κειμένης ἐντὸς τῆς περιοχῆς τοῦ Νομοῦ Κοζάνης, κατέθεσεν αὐτὴ εἰς τὸ Ταμεῖον Παρακαταθηκῶν καὶ Δανείων τὴν σχετικὴν ἀποζημίωσιν, ὡς αὕτη καθωρίσθη διὰ τῆς ὑπ' ἀριθμ. 21/77 ἀποφάσεως τοῦ Μονομελοῦς Πρωτοδικείου Κοζάνης, ἐκδοθέντος τοῦ ὑπ' ἀριθμ. Β 458673/11.6.77 γραμματίου συστάσεως παρακαταθήκης, ἔχοντος ἐπὶ λέξει οὕτω :

ΤΑΜΕΙΟΝ ΠΑΡΑΚΑΤΑΘΗΚΩΝ ΚΑΙ ΔΑΝΕΙΩΝ
ΚΕΝΤΡΙΚΗ ΥΠΗΡΕΣΙΑ ΕΝ ΑΘΗΝΑΙΣ

Β Nº 458673

ΓΡΑΜΜΑΤΙΟΝ ΣΥΣΤΑΣΕΩΣ ΠΑΡΑΚΑΤΑΘΗΚΗΣ
Ποσοῦ Δραχμῶν 7.317.554

Ἡ Δημοσία Ἐπιχείρησις Ἠλεκτρισμοῦ κατέθεσεν εἰς τὸ Ταμεῖον Παρακαταθηκῶν καὶ Δανείων Δραχμὰς ἑπτὰ ἑκατομμύρια τριακοσίας δέκα ἑπτὰ χιλιάδας πεντακοσίας πεντήκοντα τέσσαρας ἐπὶ τῇ κατωτέρω αἰτίᾳ :

Δι' ἀποζημίωσιν (μετὰ τοῦ φόρου μεταβιβάσεως) ἀπαλλοτριωθείσης ἐκτάσεως εἰς τὴν κτηματικὴν περιοχὴν τοῦ Νομοῦ Κοζάνης, δυνάμει τῆς ὑπ' ἀριθμ. Β 3226/7478/8.12.75 (ΦΕΚ Δ' 8/76) κοινῆς ὑπουργικῆς ἀποφάσεως, λόγῳ κινδύνου κατολισθήσεως τοῦ ἐδάφους ἐκ διαβρώσεως αὐτοῦ ὑπὸ τῶν ὑδάτων τῆς τεχνητῆς λίμνης τοῦ ὑδροηλεκτρικοῦ ἔργου Πολυφύτου, καθορισθεῖσαν διὰ τῆς ὑπ' ἀριθμ. 21/77 ἀποφάσεως τοῦ Μονομελοῦς Πρωτοδικείου Κοζάνης καὶ ἀποδοτέαν εἰςτοὺς ἀναγνωρισθησομένους δικαιούχους.

Σχετικὸς κτηματολογικὸς πίνακας : 561-06-70/75

Ἐν Ἀθήναις τῇ 11 Ἰουνίου 1977

Ὁ Ταμίας Ὁ Πρ/νος τοῦ Τμήματος Ὁ Δ/ντὴς
Γ. ΑΛΑΜΑΝΟΣ Δ. ΒΑΣΙΛΟΠΟΥΛΟΣ Χ. ΜΑΣΤΕΛΟΣ

ΠΟΛΕΟΔΟΜΙΑ

ΔΙΑΤΑΓΜΑΤΑ

(6)

Περὶ τροποποιήσεως τοῦ προκηπίου (πρασιᾶς) ἐνίων οἰκοπέδων τοῦ ρυμοτομικοῦ σχεδίου Ἀθηνῶν.

Ο ΠΡΟΕΔΡΟΣ
ΤΗΣ ΕΛΛΗΝΙΚΗΣ ΔΗΜΟΚΡΑΤΙΑΣ

Ἔχοντες ὑπ' ὄψει τὰς διατάξεις τοῦ ἀπὸ 17 Ἰουλίου 1923 Ν. Δ/τος «περὶ σχεδίων πόλεων κλπ.», ὡς μεταγενεστέρως ἐτροποποιήθησαν καὶ συνεπληρώθησαν καὶ εἰδικώτερον τοῦ ἄρθρου 9 αὐτοῦ τοῦ Ν.Δ. 8/1973 «περὶ Γ.Ο.Κ.», ὡς ἐτροποποιήθη διὰ τοῦ Ν.Δ. 205/1974 (ΦΕΚ 363/Α'), τῆς παρ. 3 τοῦ ἄρθρου 12 τοῦ Ν.Δ. 1262/1972 (ΦΕΚ 194/Α'), ὡς αὕτη ἀντικατεστάθη διὰ τοῦ ἄρθρου 3 τοῦ Ν.Δ. 198/1973 (ΦΕΚ 267/Α'), καὶ συνεπληρώθη διὰ τῆς παραγράφου 1 τοῦ ἄρθρου 9 τοῦ Ν. 360/1976 (ΦΕΚ 151/Α'), καὶ ἰδόντες τὴν ὑπ' ἀριθ. Ε. 22219/2908/19.9.1973 ἀπόφασιν τοῦ Ὑπουργοῦ Δημοσίων Ἔργων (ΦΕΚ 277/Α'), τὸ ὑπ' ἀριθ. 16874/1874/24.8.76 ἔγγραφον τῆς Δ/νσεως Ρυθμιστικῶν Σχεδίων τοῦ Ὑπουργείου Δημοσίων Ἔργων, τὰς ὑπ' ἀριθ. 1441/1974, 204/1975, 1150/1975 καὶ 1327/1976 γνωμοδοτήσεις τοῦ Συμβουλίου Δημοσίων Ἔργων (Τμῆμα Μελετῶν), ὡς καὶ τὰς ὑπ' ἀριθ. 195/1976 καὶ 534/1977 γνωμοδοτήσεις τοῦ Συμβουλίου τῆς Ἐπικρατείας, προτάσει τοῦ ἐπὶ τῶν Δημοσίων Ἔργων Ὑπουργοῦ, ἀποφασίζομεν:

Ἄρθρον μόνον.


Ἐγκρίνεται ἡ τροποποίησις τοῦ προκηπίου (πρασιᾶς) τῶν οἰκοπέδων τοῦ ρυμοτομικοῦ σχεδίου Ἀθηνῶν τῶν κειμένων ἐπὶ τοῦ οἰκοδομικοῦ τετραγώνου τοῦ περικλειομένου ὑπὸ τῶν ὁδῶν Τίρυνθος, Πανδίωνος, Ἀνωνύμου καὶ Δεκελείας καὶ ἐχόντων πρόσωπον ἐπὶ τῆς ὁδοῦ Πανδίωνος, διὰ μειώσεως τοῦ πλάτους αὐτοῦ ἀπὸ πέντε καὶ ἥμισυ (5,50) εἰς πέντε (5) μέτρα, ὡς ἐμφαίνεται εἰς τό, ὑπὸ τοῦ Προϊσταμένου τῆς Ὑπηρεσίας Οἰκισμοῦ τεθεωρημένον διὰ τῆς ὑπ' ἀριθ. Ε. 19246/1977 πράξεως αὐτοῦ σχετικὸν πρωτότυπον διάγραμμα ὑπὸ κλίμακα 1:500, οὗτινος συνοπτικὸν ἀντίτυπον δημοσιεύεται μετὰ τοῦ παρόντος.

Εἰς τὸν αὐτὸν ἐπὶ τῶν Δημοσίων Ἔργων Ὑπουργόν, ἀνατίθεμεν τὴν δημοσίευσιν καὶ ἐκτέλεσιν τοῦ παρόντος Διατάγματος.

Ἐν Ἀθήναις τῇ 20 Ἰουνίου 1977

Ο ΠΡΟΕΔΡΟΣ ΤΗΣ ΔΗΜΟΚΡΑΤΙΑΣ
ΚΩΝΣΤΑΝΤΙΝΟΣ Δ. ΤΣΑΤΣΟΣ

Ο ΥΠΟΥΡΓΟΣ ΔΗΜΟΣΙΩΝ ΕΡΓΩΝ
ΧΡΙΣΤΟΦΟΡΟΣ ΣΤΡΑΤΟΣ

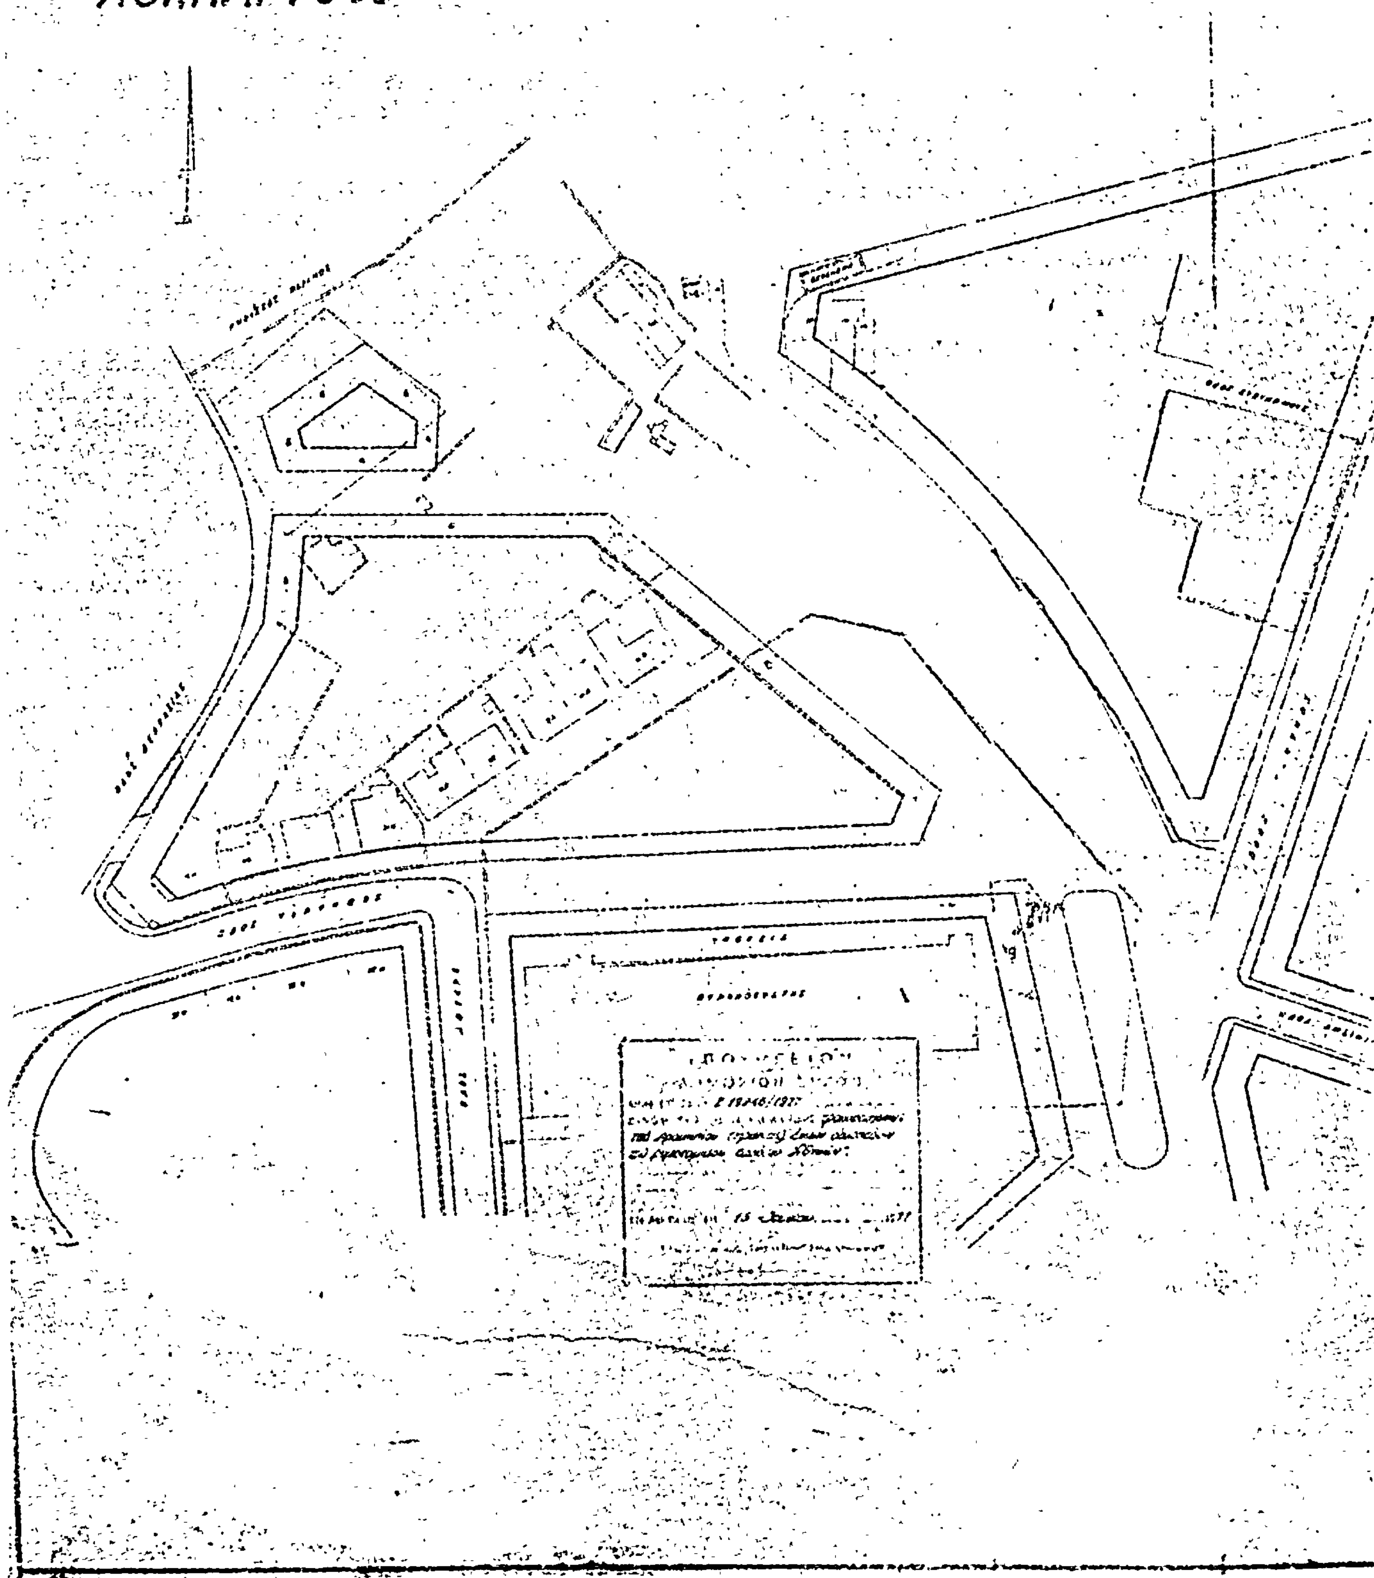
ΑΘΗΝΑΙ 1:500

ΑΠΟΦΑΣΕΙΣ

Αριθ. 335103 (7)

Περὶ ἀνακλήσεως ἀποφάσεων τῆς Δ.Τ.Υ. Νομαρχίας Ἀττικῆς ἀριθμ. 333745/10.5.1977 «περὶ καθορισμοῦ συντελεστοῦ δομήσεως στὴ Νέα Πέραμο», καὶ ἀριθμ. 334615/331833/10.5.77 «περὶ τροποποιήσεως τοῦ ρυμοτομικοῦ σχεδίου Ν. Περάμου στὰ Ο.Τ. 25-28α».

Ο ΝΟΜΑΡΧΗΣ ΑΤΤΙΚΗΣ

Ἔχοντας ὑπόψη :

1. Τὴν Ε. 34604/5081/1.10.76 (ΦΕΚ 1270 Β'/15.10.76 Ἐγκύκλιο Ὑπηρεσίας Οἰκισμοῦ στὴν ὁποία ἀναφέρονται οἱ περιοχές, οἱ ὁποῖες ἐξαιροῦνται ἀπὸ τὴν ἁρμοδιότητα τοῦ Νομάρχη Ἀττικῆς.

2. Τὴν Ε.17647/2064/8.6.77 Δ/γὴ τῆς Ὑπηρεσίας Οἰκισμοῦ (Δ/νσεως Ε.2γ) μὲ τὴν ὁποία γνωρίζεται ὅτι ἡ περιοχὴν Ν. Περάμου ἔχει ἐξαιρεθεῖ ἀπὸ τὴν ἁρμοδιότητα τοῦ Νομάρχη Ἀττικῆς μὲ τὴν ἀνωτέρω ἀπόφαση, ἀποφασίζουμε :

1. Ἀνακαλοῦμε τὴν 333745/10.5.77 ἀπόφαση τῆς Δ.Τ.Υ. Ν. Ἀττικῆς «περὶ καθορισμοῦ συντελεστοῦ δομήσεως στὴ Νέα Πέραμο» καὶ

2. Τὴν 334615/10.5.1977 ἀπόφαση τῆς Δ.Τ.Υ.Ν. Ἀττικῆς «περὶ τροποποιήσεως τοῦ ρυμοτομικοῦ σχεδίου Νέας Περάμου στὰ Ο.Τ. 25-28α».

Οἱ ἀνωτέρω ἀποφάσεις θεωροῦνται ὡς νὰ μὴ ἔχουν ἐκδοθεῖ.

Ἡ ἀπόφαση αὐτὴ νὰ δημοσιευθεῖ στὴν Ἐφημερίδα τῆς Κυβερνήσεως.

Ἀθῆναι, 18 Ἰουνίου 1977

Μὲ Ἐντολὴ τοῦ Νομάρχη
Ὁ Διευθυντὴς Τ.Υ.Ν.Α.
ΧΡΙΣΤ. ΜΟΥΣΤΟΣ

Ἀριθ. Τ 61152 (8)

Περὶ ἀναγνωρίσεως παρόδου τῆς ὁδοῦ Λάμπρου Κατσώνη στὴν Καβάλα ὡς προϋφισταμένης τοῦ 1923

Ο ΝΟΜΑΡΧΗΣ ΚΑΒΑΛΑΣ

Ἔχοντας ὑπόψη :

1. Τὸ ἄρθρο 20 τοῦ Ν.Δ. 17.7.1923 «περὶ σχεδίων πόλεων κωμῶν κ.λπ. ὡς καὶ τὸ Β.Δ. 4.1.1924, ποὺ καθόρισε ὅτι τὸ ἄρθρο 20 ἰσχύει ἀπὸ 1.6.1924.

2. Τὸ Ν. 3200/55 «περὶ διοικητικῆς ἀποκεντρώσεως» καὶ τὸ Β.Δ. ἀπὸ τὶς 28.6.55 «περὶ ἐξαιρέσεως ἐκ τῆς ἁρμοδιότητος τῶν Νομαρχῶν ἀντικειμένων τινῶν ἁρμοδιότητος Υ.Δ.Ε.»

3. Τὸν Α.Ν. 314/68 «περὶ παροχῆς εἰς τὸν Ὑπ. Βορ. Ἑλλάδος καὶ τοὺς Νομάρχας ἁρμοδιότητος» ὡς καὶ τὸ Ν.Δ. 1018/71 «περὶ τροποποιήσεως καὶ συμπληρώσεως τοῦ Α.Ν. 314/68».

4. Τὴν αἴτηση ἀπὸ τὶς 9.3.77 τοῦ Χαράλαμπους Τσακαλίδη γιὰ τὴν ἀναγνώριση τῆς παρόδου τῆς ὁδοῦ Λάμπρου Κατσώνη ὡς προϋφισταμένης τοῦ 1923.

5. Τὰ συμβόλαια μὲ ἀριθ. 7311/20.7.1939, 25465/22.7.1939, 20330/6.2.1932 καθὼς καὶ τὰ τοπογραφικὰ διαγράμματα ποὺ τὰ συνοδεύουν

6. Τὴν 30 Πινακίδα λεπτομεριῶν τοῦ ἐγκεκριμένου σχεδίου πόλεως Καβάλας.

7. Τὴν βεβαίωση τῆς Τεχνικῆς Ὑπηρεσίας τοῦ Δήμου Καβάλας 907/2.2.1977 ὅτι ἡ πάροδος τῆς ὁδοῦ Λάμπρου Κατσώνη σχηματίσθηκε πρὶν ἀπὸ τὸ ἔτος 1923.

8. Τὴ σύμφωνη γνώμη τοῦ Π.Σ.Δ.Ε. τμῆμα Ν. Καβάλας, μετὰ τὴν εἰσήγηση τῆς Δ.Τ.Υ.Ν. Καβάλας ἀπὸ τὶς 28.4.77, ποὺ διατυπώθηκε στὸ πρακτικὸ ἀριθμ. 101/16.5.1977 γιὰ τὴν ἀναγνώριση τῆς παρόδου τῆς ὁδοῦ Λάμπρου Κατσώνη στὴν Καβάλα ὡς προϋφισταμένης τοῦ 1923, ἀποφασίζουμε :

Ἀναγνωρίζουμε ὅτι ἡ πάροδος τῆς ὁδοῦ Λάμπρου Κατσώνη στὴν Καβάλας ποὺ εἶναι παράλληλος στὴν ὁδὸ Λάμπρου Κατσώνη καὶ βρίσκεται στὸ Ο.Τ. ποὺ περικλείεται ἀπὸ τοὺς δρόμους Λάμπρου Κατσώνη - πάροδος Λάμπρου Κατσώνη, σχηματίσθηκε πρὶν ἀπὸ τὸ 1923 καὶ ἐφαρμόζονται σ' αὐτὴ ὅλες οἱ διατάξεις ποὺ ἰσχύουν καὶ γιὰ τοὺς ἐγκεκριμένους δρόμους τοῦ ρυμοτομικοῦ σχεδίου Καβάλας.

Ἡ ἀπόφαση αὐτὴ νὰ δημοσιευθεῖ στὴν Ἐφημερίδα τῆς Κυβερνήσεως.

Καβάλα, 18 Ἰουνίου 1977

Ὁ Νομάρχης
ΔΗΜ. ΚΙΟΥΡΚΤΣΗΣ

ΕΚ ΤΟΥ ΕΘΝΙΚΟΥ ΤΥΠΟΓΡΑΦΕΙΟΥ